


706739

K. I. L. 1288, S. A. S. S. I. R. P.
K. I. L. 1288, S. A. R. P.

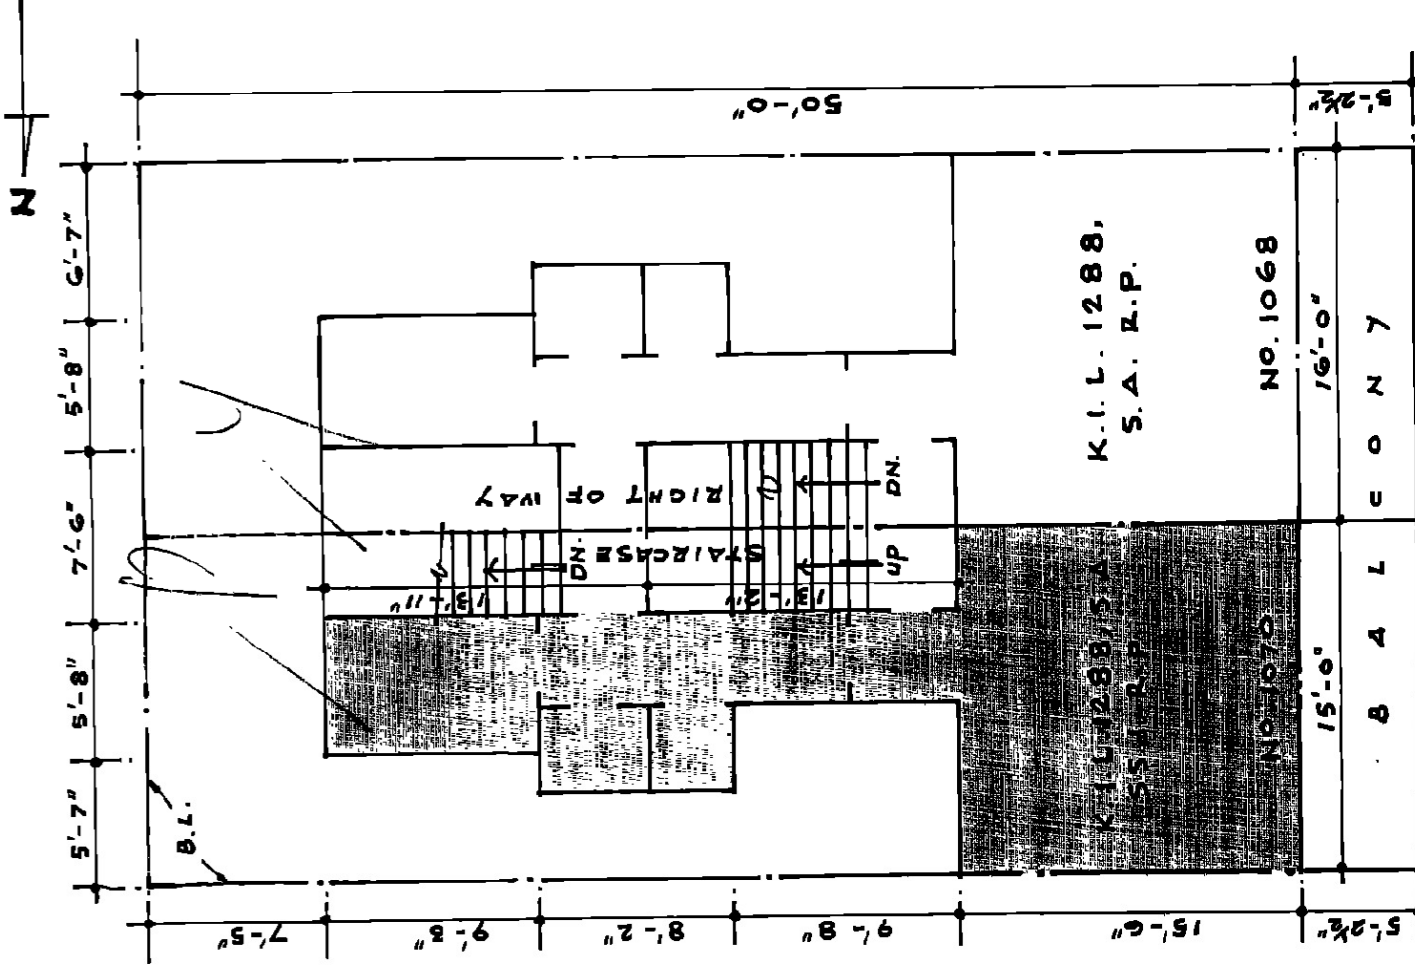

706739

CANTON ROAD

7 TH FLOOR PLAN

12/17/69

[Handwritten signature]

SCALE: 1/8" = 1'-0"